


parcelle B 5508

Envoyé en préfecture le 16/07/2024

Reçu en préfecture le 16/07/2024

Publié le 16/07/2024

ID : 059-215903832-20240709-DEL_2024_29-DE

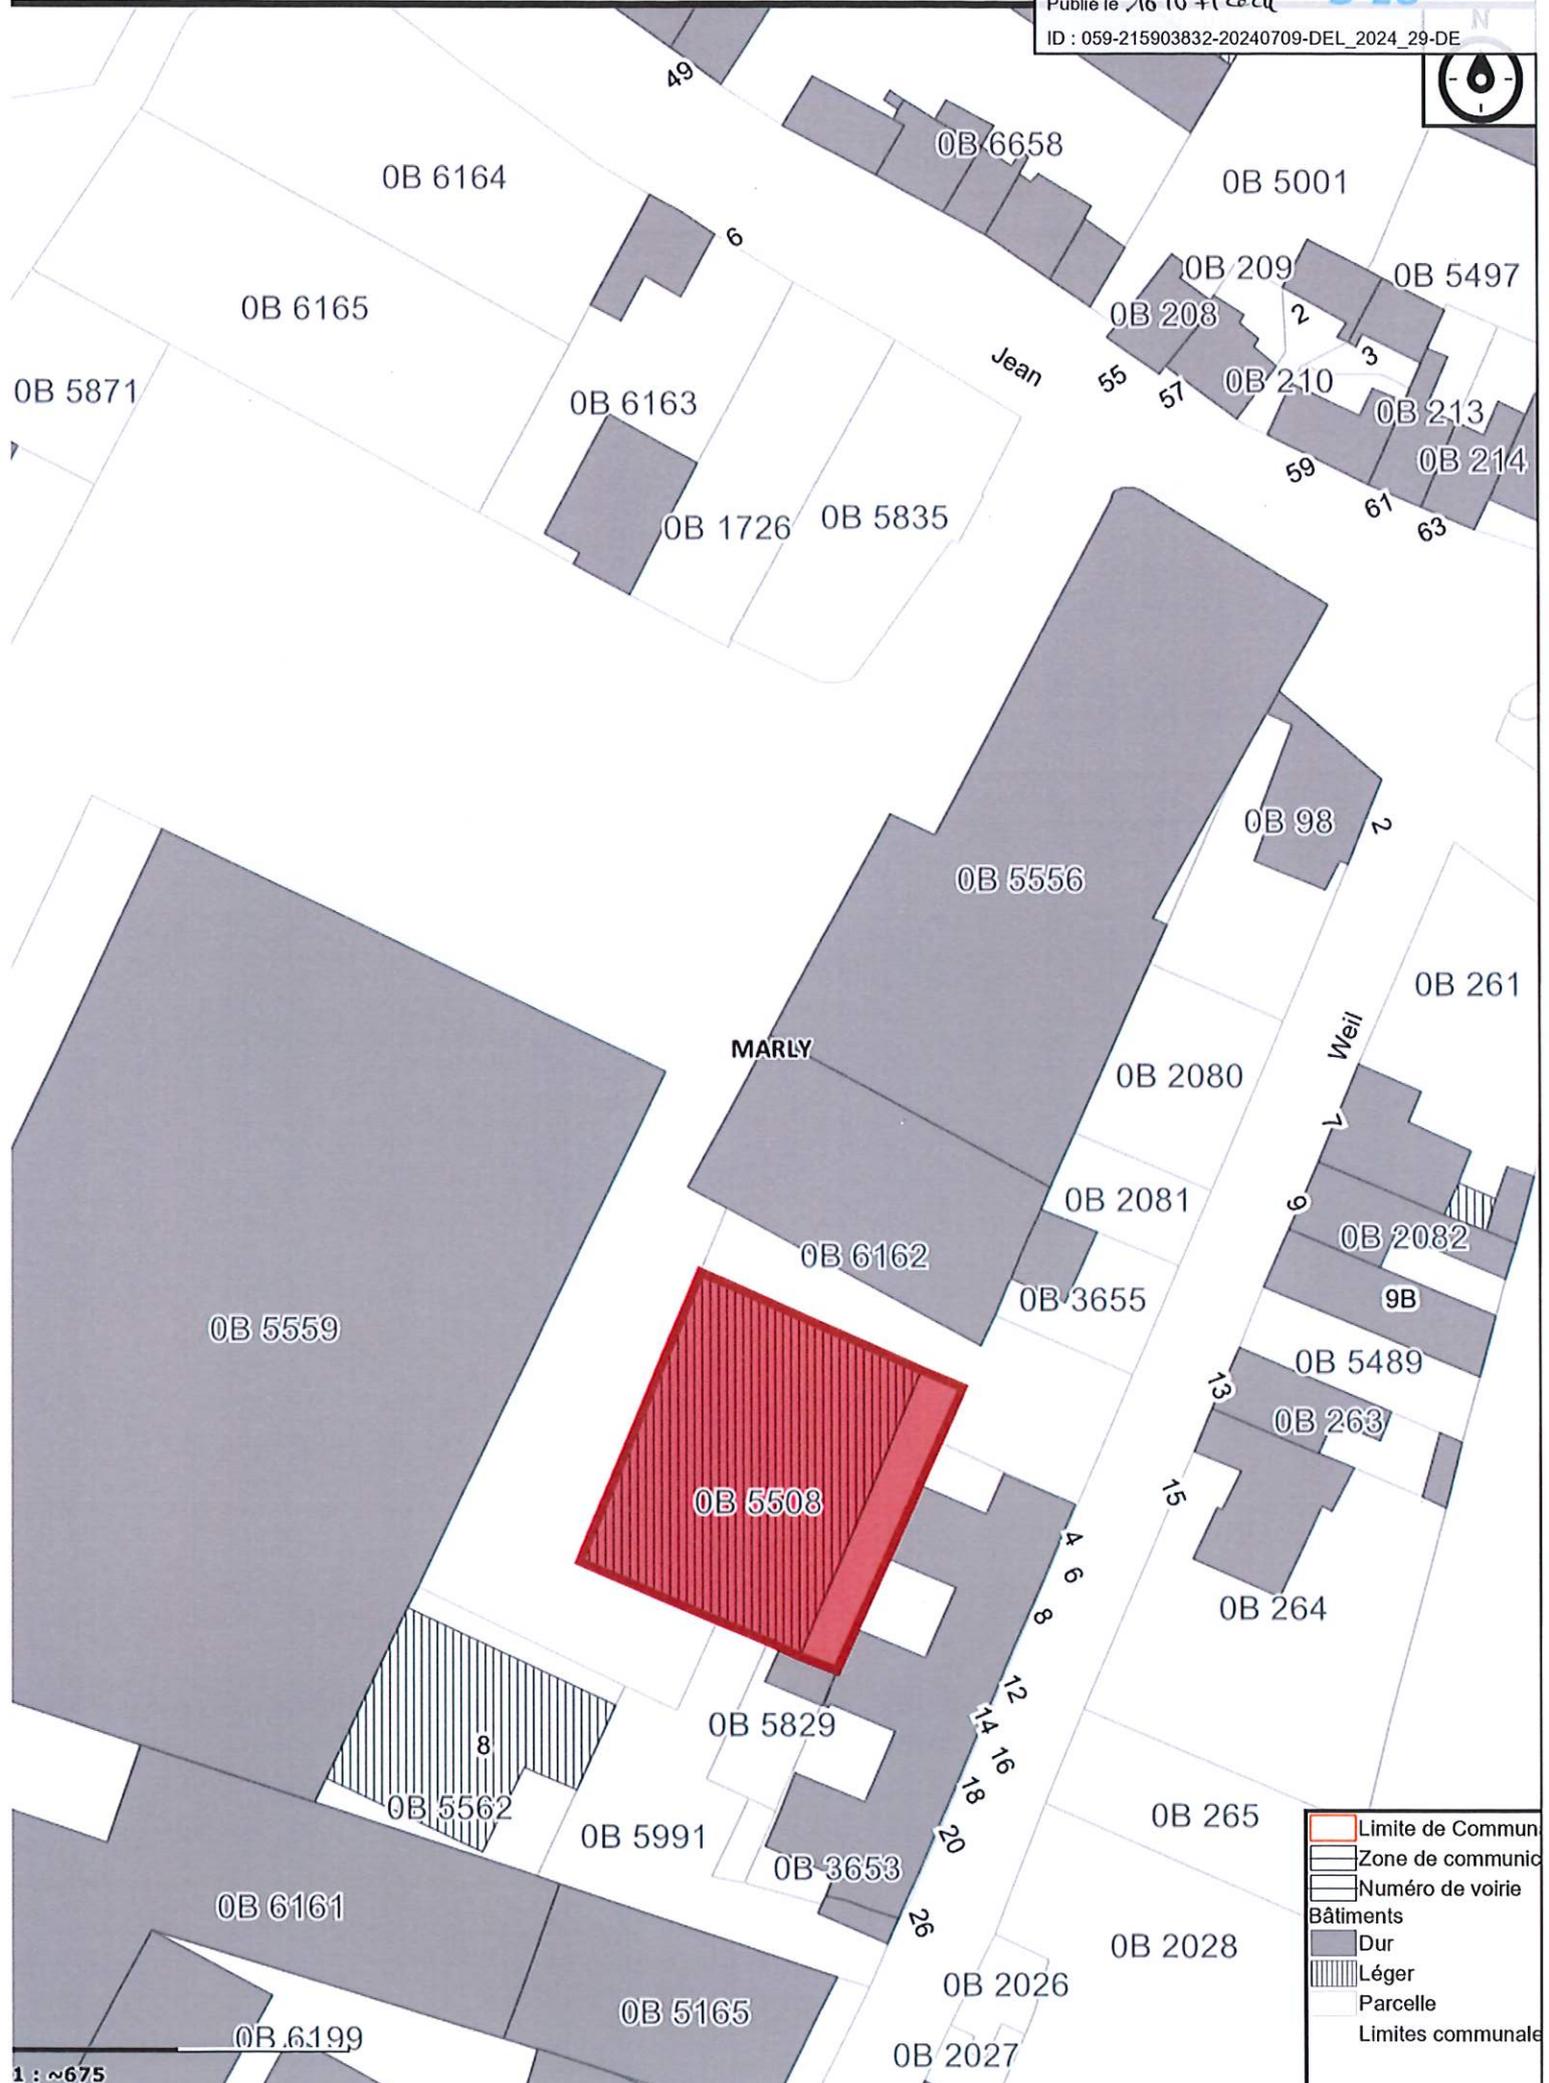

	Limite de Commune
	Zone de communication
	Numéro de voirie
Bâtiments	
	Dur
	Léger
	Parcelle
	Limites communales